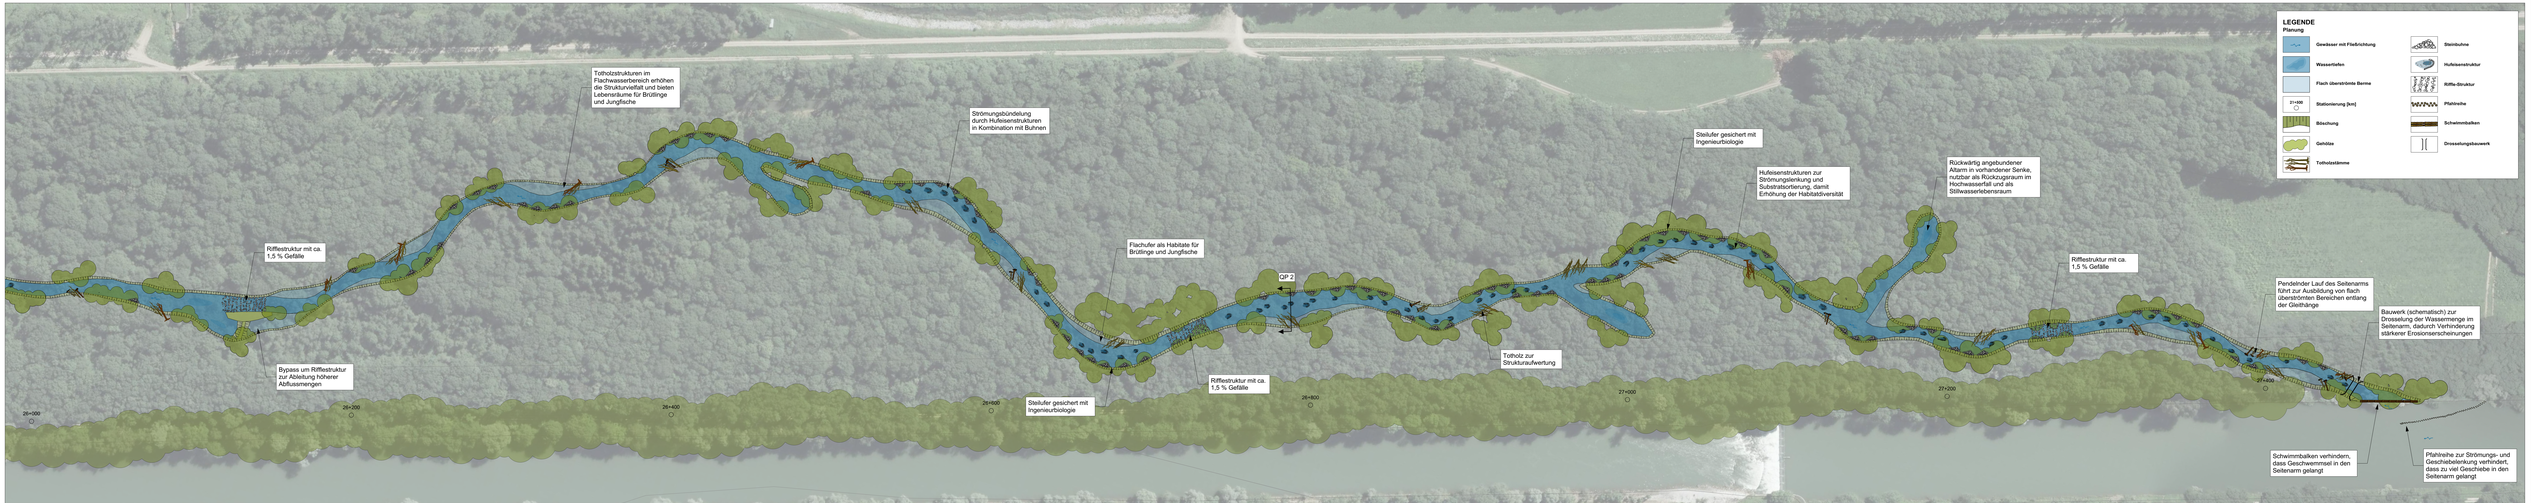

Ingenieurbiologisches Gutachten Iller – Ökologischer Abfluss für die Untere Iller

Vorentwurfskonzept: Seitenarm - Maßnahme 42, Plan 1

N

M 1:1.000 | 13.11.2020

sje

MVDER

ÖKOHYDRO

flussbau iC a member of IC group

Geitz & Partner GbR
Sigmaringer Str. 49
70567 Stuttgart