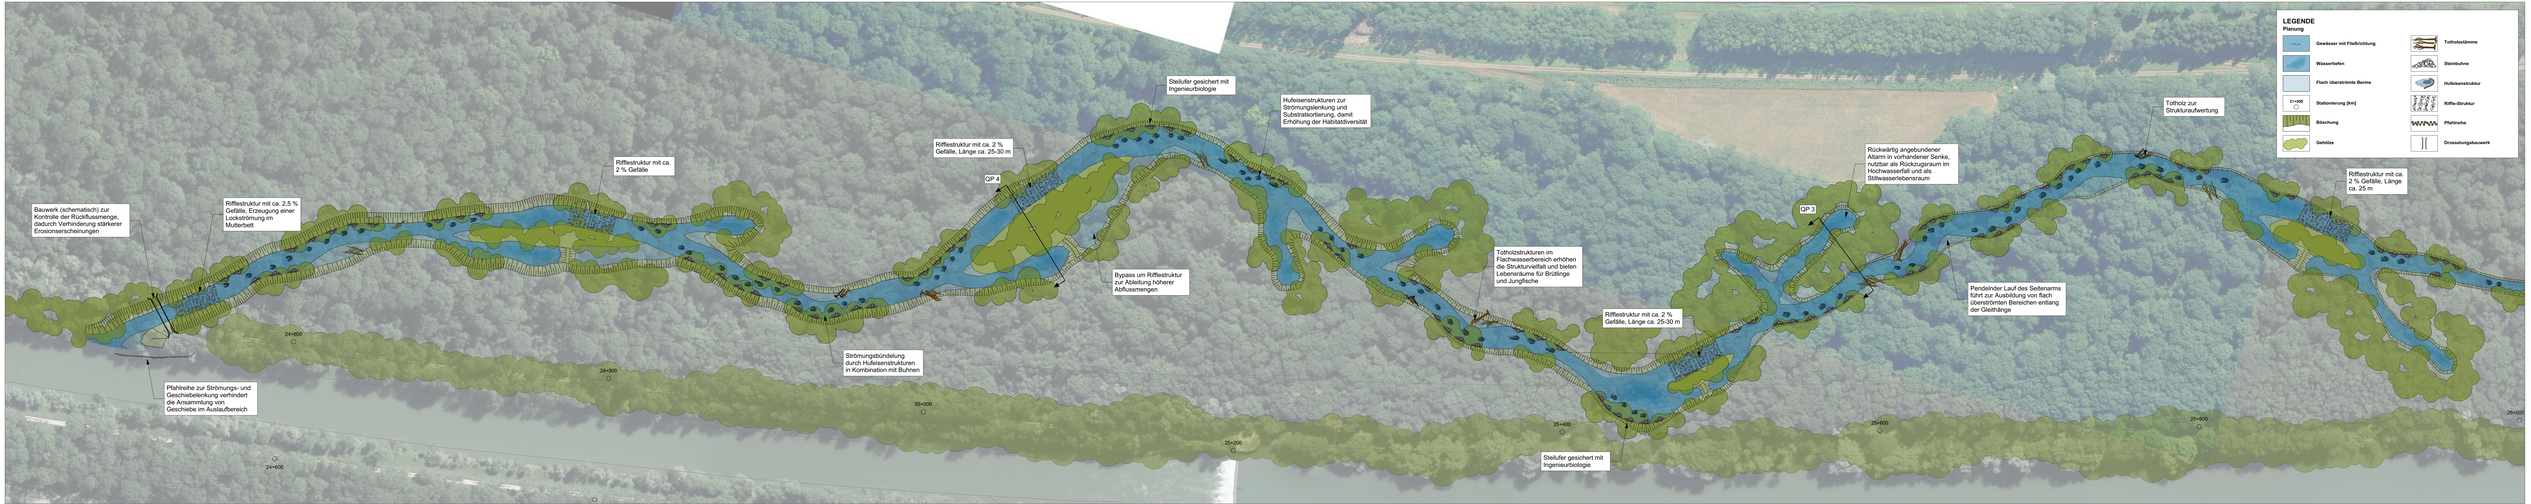

Ingenieurbiologisches Gutachten Iller – Ökologischer Abfluss für die Untere Iller

Vorentwurfskonzept: Seitenarm - Maßnahme 42, Plan 2

M 1:1.000 | 13.11.2020

sje | HYDRA | LAM HYDRO | flussbau iC a member of iC group

Geitz & Partner GbR
Sigmaringer Str. 49
70567 Stuttgart